

ΕΦΗΜΕΡΙΣ ΤΗΣ ΚΥΒΕΡΝΗΣΕΩΣ
ΤΗΣ ΕΛΛΗΝΙΚΗΣ ΔΗΜΟΚΡΑΤΙΑΣ

ΕΝ ΑΘΗΝΑΙΣ ΤΗ, 30 ΝΟΕΜΒΡΙΟΥ 1981 | ΤΕΥΧΟΣ ΤΕΤΑΡΤΟΝ | ΑΡΙΘΜΟΣ ΦΥΛΛΟΥ 702

ΠΕΡΙΕΧΟΜΕΝΑ

ΑΠΑΛΛΟΤΡΙΩΣΕΙΣ

ΑΠΟΦΑΣΕΙΣ

ΑΠΑΛΛΟΤΡΙΩΣΕΙΣ

ΑΠΟΦΑΣΕΙΣ

Ἀριθ. 17057 (1)

Περὶ ἀναγκαστικῆς ἀπαλλοτριώσεως ἀκινήτων γιὰ τὴν ἐπέκταση καὶ διαμόρφωση Κοινοτικῆς Πλατείας, ὑπὲρ τῆς Κοινότητας Παραδεισίου καὶ μὲ δαπάνη αὐτῆς.

Ο ΝΟΜΑΡΧΗΣ ΕΥΒΟΙΑΣ

Ἔχοντας ὑπόψη:

1. Τὶς διατ/ξεις τῶν ἄρθρ. 202 καὶ 203 τοῦ Ν. 1065/80 «περὶ κυρώσεως Δημ. καὶ Κοιν. Κώδικα», σὲ συνδυασμὸ μὲ τὶς διατ/ξεις τοῦ Ν.Δ. 532/70 «περὶ συμπληρώσεως τῶν διατ/ξεων περὶ διοι/κῆς ἀποκεντρώσεως» καὶ τοῦ ἄρθρ. μόνου τοῦ Β. Δ/τος 703/70 σύμφωνα μὲ τὶς ὁποῖες ὁ Νομάρχης εἶναι ἁρμόδιος γιὰ τὴν ἔγκριση πράξεων ἀπαλλοτριώσεων ἀδιακρίτως ἀξίας.

2. Τὶς διατ/ξεις τοῦ ἄρθρ. 1 τοῦ Ν. Δ/τος 797/71 σὲ συνδυασμὸ μὲ τὶς ὅμοιες τοῦ Β. Διατ/τος 139/71 περὶ ἁρμοδιότητας τῶν Νομαρχῶν πρὸς κήρυξη ἀναγκαστικῶν ἀπαλλοτριώσεων.

3. Τὴν ἀριθ. 11/79 ἀπόφαση καὶ τὴν ἀριθ. 18/81 συμπληρωματικὴ ὅμοια τοῦ Κ.Σ. Παραδεισίου, περὶ ἀναγκαστικῆς ἀπαλλοτριώσεως ἀκινήτων, ποὺ βρίσκονται στὴν Κοινότητα Παραδεισίου, συνολικῆς ἐκτάσεως 316.40 τετρ. μέτρων (μέσα στὴν ὁποία ὑπάρχει καὶ παλαιὸ ἰσόγειο κτίσμα καὶ πέντε δένδρα), ὅπως περιγράφεται στὸ νομίμως θεωρημένο, ἀπὸ 20.11.78 συνταχθὲν κτηματολογικὸ διάγραμμα τῆς ΤΥΔΚ, καὶ στὴν ἐκτιμητικὴ ἔκθεση τῆς οἰκείας Ἐπιτροπῆς, ὑπὲρ τῆς Κοινότητας Παραδεισίου καὶ σὲ βάρος τῶν φερομένων ὡς ἰδιοκτητῶν καὶ ἀναφερομένων στὶς ἀνωτέρω ἀποφάσεις τοῦ Κ.Σ. Παραδεισίου: α) Κληρονόμων Ἰωάν. Ζούμπερη, β) Ὄλγας Στ. Τσολάκη καὶ γ) Γεωργίου Χρ. Σπάση.

4. Τὴν ἀπὸ 22.12.78 ἔκθεση τῆς ἐκτιμητικῆς ἐπιτροπῆς τοῦ ἄρθρ. 9 τοῦ ἀπὸ 15.6.55 Β. Δ/τος (ὅπως ἴσχυε πρὶν ἀπὸ τὸ Π.Δ. 270/81) ἀπὸ τὴν ὁποία προκύπτει ὅτι ἡ ἀξία τοῦ ὑπὸ ἀπαλλοτρίωση ἀκινήτου ἀνέρχεται στὸ ποσὸ α) τῶν πενήντα (50) δρχ. ἀνὰ τετρ. μέτρο, β) τῶν διακοσίων (200) δρχ. ἀνὰ κυβ. μέτρο γιὰ τὸ παλαιὸ κτίσμα καὶ γ) τῶν τετρακοσίων (400) δρχ. γιὰ κάθε δένδρο ἤτοι ἀναλυτικά:

α) Κληρονόμων Ι. Ζούμπερη: 54,40 μ2 ἐμβαδόν, σὺν τέσσερα (4) δένδρα, σύνολο δρχ. 4.320.

β) Ὄλγας Τσολάκη: 226.30 μ2 ἐμβαδόν, σὺν 74,50 μ3 παλαιοῦ ἰσογείου κτίσματος, σὺν ἕνα (1) δένδρο, σύνολο δρχ. 26.615. καί

γ) Γεωργίου Χρ. Σπάση: 35,70 μ2 ἐμβαδόν, σύνολο δρχ. 1785. ἤτοι συνολικὴ ἀξία τῆς ὑπὸ ἀπαλλοτρίωση ἐκτάσεως τῶν ἀνωτέρω ποσὸ δρχ. 32.720.

5. Τὸ ἀπὸ 13.4.81 πρακτικὸ τῆς ἐπιτροπῆς τοῦ ἄρθρ. 203 τοῦ Ν. 1065/80, στὸ ὁποῖο ἡ ἐπιτροπή, ὁμόφωνα γνωμοδοτεῖ γιὰ τὴν κήρυξη τῆς ἀναγκαστικῆς ἀπαλλοτριώσεως τῶν ἀνωτέρω ἀκινήτων, λόγῳ δημόσιας ὠφέλειας, διότι θὰ διευρυνθῇ ἡ Κοινοτικὴ πλατεία, ὁ χῶρος τῆς ὁποίας σήμερα εἶναι ἐλάχιστος, καὶ ἔτσι θὰ δώσει τὴν δυνατότητα στοὺς κατοίκους τῆς Κοινότητας νὰ κινηθοῦν μὲ κάποια ἄνεση, θὰ ἐπιτρέψει νὰ λυθεῖ τὸ ὑπάρχον σήμερα κυκλοφοριακὸ πρόβλημα τῶν ὀχημάτων ὡς πρὸς τοὺς ἑλιγμοὺς αὐτῶν καὶ θὰ καταστῇ ἀκίνδυνος ὁ διὰ τῆς ὁριστικμένης μικρῆς πλατείας διερχόμενος ἐπαρχιακὸς δρόμος καὶ δεδομένου ὅτι δὲν ὑπάρχει ἄλλη κοινοτικὴ πλατεία, οὔτε ἄλλος ἰδιωτικὸς ἢ κοινοτικὸς χῶρος γιὰ τὴ δημιουργία κοινοτικῆς πλατείας πρὸς ἐξυπηρέτηση τῶν κατοίκων καὶ τῶν ὀχημάτων.

6. Τὴν ἀπὸ 28.4.81 ἔνσταση τῆς ἀνωτέρω θιγομένης Ὄλγας Στ. Τσολάκη, κατοίκου Ἀθηνῶν, Βεΐκου 93 — Κουκάκι φερομένης ὡς ἰδιοκτητρίας μέρους τῆς ὑπὸ ἀπαλλοτρίωση ἐκτάσεως, κατὰ τῆς ἀρ. 11/79 ἀποφάσεως τοῦ Κ.Σ. Παραδεισίου, μὲ τὴν ὁποία πλὴν τῶν ἄλλων, ἀναφέρει ὅτι ἀπαλλοτριώνεται μόνο δική της ἔκταση γιὰ δημιουργία πλατείας καὶ δὲν ἀπαλλοτριώνονται καὶ ἐκτάσεις τῶν Γ.Σ. Σπάση, Δ. Σπανοῦ, καὶ Σ. Παντελῆ, ὅτι ὁ Πρόεδρος τῆς Κοινότητας ἔχει προσωπικὰ ὠφέλη κ.λπ. καὶ ὅτι μὲ τὴν ἀπαλλοτρίωση δὲν ἐξυπηρετεῖται δημόσια ὠφέλεια.

7. Τὶς ὑπευθύνους δηλώσεις ὅλων τῶν ἰδιοκτητῶν τῶν ὁποίων οἱ ἰδιοκτησίες βρίσκονται πρὸ τῆς ὑπὸ ἀπαλλοτρίωση ἰδιοκτησίας Ὄλγας Τσολάκη, στὴν εἴσοδο τοῦ Χωριοῦ, μὲ τὶς ὁποῖες δηλώνουν ὅτι παραχωροῦν ἀπὸ τὴν ἰδιοκτησία τους πρὸς τὴν Κοινότητα τόση ἔκταση, ὅση χρειάζεται γιὰ τὴν ἐπέκταση καὶ διαμόρφωση τῆς Κοινοτικῆς πλατείας, ἤτοι σύνολο ὑπευθύνων δηλώσεων δέκα (10).

8. Ὅλα τὰ στοιχεῖα τοῦ οἰκείου φακέλου, σκεφθέντες:

Ἐπειδὴ ὁ ἰσχυρισμὸς τῆς θιγομένης, φερομένης ὡς ἰδιοκτητρίας Ὄλγας Τσολάκη ὅτι ἀπαλλοτριώνεται μόνο δική της ἔκταση γιὰ ἐπέκταση τῆς Κοινοτικῆς πλατείας, κρίνεται ἀβάσιμος καὶ ἀπορριπτέος, δεδομένου ὅτι οἱ ὑπόλοιποι ἀπὸ τοὺς ἰδιοκτῆτες, πλὴν τοῦ Γεωργίου Σπάση, ἔχουν ὑποβάλει ὑπευθύνους δηλώσεις μὲ τὶς ὁποῖες παραχωροῦν ἀπὸ τὴν ἰδιοκτησία τους ὅση ἔκταση χρειάζεται γιὰ τὴν ἐπέκταση καὶ διαμόρφωση τῆς κοιν. πλατείας, μεταξὺ τῶν ὁποίων καὶ ἡ Δήμητρα Σπανοῦ καὶ Σ. Παντελῆ, τοὺς ὁποίους ἀναφέρει ἡ ἀνωτέρω θιγομένη στὴν ἔνστασή της καὶ ἑπομένως ἀβάσιμος καὶ ἀπορριπτέος κρίνεται καὶ ὁ ἰσχυρισμὸς αὐτός, ἐπειδὴ καὶ γιὰ τὸ Γ. Σπάση, τὸν ὁποῖο ἀναφέρει ἐπίσης στὴν ἔνστασή της ἡ θιγομένη, ζητήθηκε ἡ ἀναγκαστικὴ ἀπαλλοτρίωση ἰδιοκτησίας του, μὲ τὴν ἀριθ. 11/79 ἀπόφαση τοῦ Κ.Σ. Παραδεισίου, ὁμοίως καὶ τῶν κληρονόμων Ι. Ζούμπερη.

Ἐπειδή, ἄλλος ἰσχυρισμὸς τῆς ἀνωτέρω Ὄλγας Τσολάκη, ὅτι μὲ τὴν ἐν λόγῳ ἀπαλλοτρίωση, δὲν ἐξυπηρετεῖται δημοσία ὠφέλεια, ἀλλὰ ἰδιωτικὲς ἀνάγκες τοῦ Προέδρου τῆς Κοινότητας, ποὺ ἔχει οἰκόπεδο ἐκεῖ κοντὰ καὶ θὰ πάρει ἀξία τὸ κτῆμά του, κρίνεται ἀβάσιμος καὶ ἀπορριπτέος γιὰ τοὺς λόγους ποὺ ἀναφέρθηκαν παραπάνω μὲ τὸ ἀπὸ 13.4.81 πρακτικὸ τῆς ἐπιτροπῆς τοῦ ἄρθ. 203 τοῦ Ν. 1065/80 (στοιχεῖο 5).

Ἐπειδή, ὁ ἰσχυρισμὸς τῆς ἀνωτέρω θιγομένης Ο. Τσολάκη, ὅτι θὰ ὑποστεῖ ὑλικὴ καὶ ἠθικὴ ζημία κρίνεται ἀπορριπτέος δεδομένου ὅτι θὰ ἀποζημιωθεῖ ἀπὸ τὴν Κοινότητα, σύμφωνα μὲ τὶς δια/ξεις τοῦ 797/71 Ν.Δ.

Ἐπειδή, οἱ ὑπόλοιποι κάτοικοι ὑπέβαλαν μὲ προθυμία τὶς ὑπευθύνους δηλώσεις γιὰ τὴν παραχώρηση τῆς ἐκτάσεως, καθιστᾶ πιὸ ἐπιτακτικὴ τὴν ἀνάγκη τῆς διαμορφώσεως καὶ τῆς ἐπεκτάσεως τῆς Κοιν. Πλατείας πρὸς ἐξυπηρέτηση τῶν κατοίκων καὶ τῶν ὀχημάτων, γενικότερα.

Α). Ἐγκρίνουμε τὴν ἀριθ. 11/79 ἀπόφαση καὶ τὴν ἀρ. 18/1981 συμπληρωματικὴ ὁμοία τοῦ Κ.Σ. Παραδεισίου περὶ ἀναγκαστικῆς ἀπαλλοτριώσεως ἀκινήτων, ποὺ βρίσκονται στὴν Κοινότητα Παραδεισίου, συνολικῆς ἐκτάσεως 316,40 τ.μ. ὅπως αὐτὴ περιγράφεται στὸ νομίμως θεωρημένο, ἀπὸ 20.11.1978 συνταχθὲν κτηματολογικὸ διάγραμμα τῆς ΤΥΔΚ καὶ στὴν ἐκτιμητικὴ ἔκθεση τῆς οἰκείας ἐπιτροπῆς, βάσει προεκτιμήσεως τῆς δαπάνης, ἀποζημιώσεως ὑπὲρ καὶ μὲ δαπάνη τῆς Κοινότητας Παραδεισίου γιὰ λόγους δημοσίας ὠφελείας ὅπως διεξοδικὰ ἀναφέρεται στὸ σκεπτικὸ τῆς ἀποφάσεως καὶ εἰς βάρος τῶν φερομένων ὡς ἰδιοκτητῶν:

α) Γεωργίου Κουκουράκη, κατοίκου Δήμου Καρύστου, Εὐαγγελίας Ζούμπερη καὶ Σεβαστῆς Ζούμπερη, κατοίκων Παραδεισίου (κληρονόμων Ι. Ζούμπερη).

β) Ὄλγας Τσολάκη, κατοίκου Ἀθηνῶν, Βεΐκου 93 Κουκάκι καὶ

Β). Ἀπορρίπτουμε τὴν ἀπὸ 28.4.81 ἔνσταση τῆς θιγομένης Ὄλγας Τσολάκη, κατὰ τῆς ἀριθ. 11/79 ἀποφάσεως τοῦ Κ.Σ. Παραδεισίου, γιὰ τοὺς λόγους ποὺ ἀναφέρονται στὸ ἀνωτέρω σκεπτικὸ τῆς παρούσης ἀποφάσεώς μας.

Ἡ ἀπαλλοτρίωση αὐτὴ κηρύσσεται ὑπὲρ καὶ μὲ δαπάνες τῆς Κοινότητας Παραδεισίου.

Ἡ ἀποζημίωση θὰ καταβληθεῖ σύμφωνα μὲ τὶς δια/ξεις τοῦ Ν.Δ. 797/71 «περὶ ἀναγκαστικῶν ἀπαλλοτριώσεων» χωρὶς νὰ ἀποκλείεται καὶ ὁ καθορισμὸς αὐτῆς μὲ συμβιβασμό.

Ἡ παροῦσα ἀπόφαση νὰ δημοσιευθεῖ στὴν Ἐφημερίδα τῆς Κυβερνήσεως.

Χαλκίδα, 18 Νοεμβρίου 1981

Ὁ Νομάρχης
Α. ΝΙΚΟΛΑΟΥ

Ἀριθ. Γ.Δ. 2691 (2)

Περὶ κηρύξεως ὡς ἀναδασωτέας ἐκτάσεως 250 στρεμμάτων στὴ θέση Μεσόκωμο τῆς Κοινότητας Καλαμωτοῦ, τοῦ Νομοῦ Θεσσαλονίκης.

Ο ΝΟΜΑΡΧΗΣ ΘΕΣΣΑΛΟΝΙΚΗΣ

Ἔχοντας ὑπόψη:

1. Τὶς περὶ διοικητικῆς ἀποκεντρώσεως διατάξεις.
2. Τὶς διατάξεις τοῦ Ν. 998/1979 «περὶ προστασίας τῶν δασῶν καὶ τῶν δασικῶν ἐν γένει ἐκτάσεων τῆς Χώρας» καὶ συγκεκριμένα: α) τοῦ ἄρθρου 41 παρ. 1, β) τοῦ ἄρθρου 38 παρ. 1, γ) τοῦ ἄρθρου 75.
3. Τὶς διαταγὲς τοῦ Ὑπουργείου Γεωργίας: α) 160417/1180/8.7.80 καὶ β) 182447/3049/24.9.80.
4. Τὶς 424/17.2.81 καὶ 543/12.8.81 προτάσεις τοῦ Δασαρχείου Λαγκαδᾶ, περὶ κηρύξεως ἀναδασωτέας, τῆς ἀναφερόμενης στὸ θέμα ἐκτάσεως, ἀποφασίζουμε:

Κηρύσσουμε ἀναδασωτέα, μὲ σκοπὸ τὴν ἀποκατάσταση τῆς δασικῆς βλαστήσεως ποὺ καταστράφηκε ἀπὸ πυρκαϊὰ ποὺ ἔγινε στὶς 4.10.1980, μὲ τεχνητὴ ἀναδάσωση, τὴ δημόσια δασικὴ ἔκταση 250 στρεμ. ἐποικιστικῆς προελεύσεως ποὺ βρίσκεται στὴ θέση Μεσόκωμο τῆς Κοινότητας Καλαμωτοῦ καὶ προσδιορίζεται ἀπὸ τὰ στοιχεῖα ΑΒΓΔΕΖΗΘ καὶ ΑΒΓΔ ὅπως φαίνονται στὸ συνημμένο διάγραμμα, τὸ ὁποῖο ἀποτελεῖ ἀναπόσπαστο μέρος τῆς ἀποφάσεως αὐτῆς καὶ ἔχει ὅρια:

Ἀνατολικά: Ἀγροτικὸ δρόμο.
Δυτικά: Ἀγροκτήματα.
Βόρεια: Δημόσια δασικὴ ἔκταση.
Νότια: Πεδινὴ περιοχή.

Ἡ ἀπόφαση αὐτὴ νὰ δημοσιευθεῖ στὴν Ἐφημερίδα τῆς Κυβερνήσεως.


Θεσσαλονίκη, 25 Αὐγούστου 1981


Ὁ Νομάρχης
ΑΛΕΞΑΝΔΡΟΣ Γ. ΤΣΑΚΩΝΑΣ

ΝΟΜΑΡΧΙΑ ΘΣΣ/ΝΙΚΗΣ
ΔΙΕΥΘΥΝΣΗ ΔΑΣΩΝ
ΔΑΣΑΡΧΕΙΟΥ ΛΑΓΚΑΔΑ

Ανήκει στην άριθ. ΓΔ.2691/81 απόφασι κ. Νομάρχη Θεσ/νίκης.

ΔΙΑΓΡΑΜΜΑ
ΚΑΕΙΣΗΣ ΔΑΣΙΚΗΣ ΕΚΤΑΣΕΩΣ ΣΤΗ Δ.Θ. ΜΕΣΟΚΩΜΟΝ ΤΟΥ ΔΗΜΟΣΙΟΥ ΔΑΣΟΥΣ ΖΑΓΚΛΙΒΕΡΙΟΥ

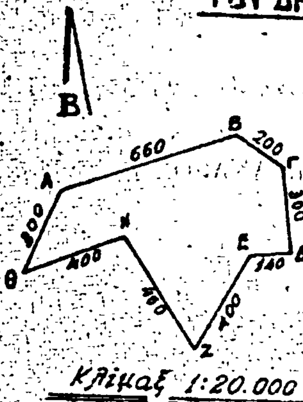

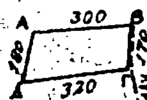

Αγροτικός δρ. προς Μεσόκωμον

Κλίμαξ 1:20.000

Υπόμνημα

ΑΒΓΔΕΖΗΘ, ΑΒΓΔ } Καείσα έκταση 250 στρ.

Όρια
Α. Αγροτικός δρόμος
Β. Δημ. δασ. έκταση
Ν. Πεδινή περιοχή
Δ. Αγροκτήματα

Καείσα έκταση

Αγροτική έκταση πού κάεικε.

ΑΠΟΣΠΑΣΜΑ ΧΑΡΤΟΥ ΠΕΡΙΟΧΗΣ ΖΑΓΚΛΙΒΕΡΙΟΥ
ΚΛΙΜΑΞ 1: 50.000



ΑΚΡΙΒΕΣ ΑΝΤΙΓΡΑΦΟΝ
ΑΥΘΗΜΕΡΟΝ
Ιωάννης Δ...
Διοικητικός Υπάλληλος

Λαγκαδάς Μάρτιος 1981
Η Συντάξασα Δασολόγος
Αριστούλα Τσακιρίδου

Ο Δασάρχης
ΑΧΙΛΛΕΥΣ Κ. ΖΑΡΑΚΟΣ
ΔΑΣΟΛ. ... ΒΑΘΜΟ

Θεωρείται
Θεσ/νίκη 1981
Ο Δ/ντής Δασών

Θεσ/νίκη 1981
Ο Νομάρχης
ΑΛΕΞΑΝΔΡΟΣ Γ. ΤΣΑΚΩΝΑΣ

Αριθ. 2673 (3)

Περὶ κηρύξεως ἀναδασωτέας ἐκτάσεως 80 στρεμμάτων στὴ θέση Τρανὴ Ράχη τῆς Κοινότητος Ἀστήρου τοῦ Νομοῦ Θεσσαλονίκης.

Ο ΝΟΜΑΡΧΗΣ ΘΕΣΣΑΛΟΝΙΚΗΣ

Ἔχοντας ὑπόψη:

1. Τὶς περὶ διοικητικῆς ἀποκεντρώσεως διατάξεις.

2. Τὶς διατάξεις τοῦ Ν. 998/1979 «περὶ προστασίας τῶν δασῶν καὶ τῶν δασικῶν ἐν γένει ἐκτάσεων τῆς Χώρας» καὶ συγκεκριμένα: α) τοῦ ἄρθρου 41 παρ. 1, β) τοῦ ἄρθρου 38 παρ. 1. γ) τοῦ ἄρθρου 75.

3. Τὶς διαταγὲς τοῦ Ὑπουργείου Γεωργίας: α) 160417/1180/8.7.80, β) 182447/3049/24.9.80.

4. Τὶς 506/30.1.81 καὶ 624/12.8.1981 προτάσεις τοῦ Δασαρχείου Λαγκαδᾶ, περὶ κηρύξεως ἀναδασωτέας, τῆς αναφερόμενης στὸ θέμα ἐκτάσεως, ἀποφασίζουμε:

Κηρύσσουμε ἀναδασωτέα, μὲ σκοπὸ τὴν ἀποκατάσταση τῆς δασικῆς βλαστήσεως ποὺ καταστράφηκε ἀπὸ πυρκαϊὰ στὶς 24.7.1980, μὲ φυσικὴ ἀναδάσωση τὴ δημόσια δασικὴ ἔκταση ἐποικιστικῆς προελεύσεως 80 στρεμμάτων ποὺ βρίσκεται στὴ θέση Τρανὴ Ράχη τῆς Κοινότητος Ἀστήρου καὶ προσδιορίζεται ἀπὸ τὰ στοιχεῖα ΑΒΓΔΕΖΑ, ὅπως φαίνονται στὸ συνημμένο διάγραμμα, τὸ ὁποῖο ἀποτελεῖ ἀναπόσπαστο μέρος τῆς ἀποφάσεως αὐτῆς καὶ ἔχει ὅρια:

Ἀνατολικά: Μὴ καεῖσα δασικὴ ἔκταση.
Δυτικά: Μὴ καεῖσα δασικὴ ἔκταση.
Βόρεια: Μὴ καεῖσα δασικὴ ἔκταση.
Νότια: Μὴ καεῖσα δασικὴ ἔκταση Μονοπάτι Τσιμπέλα — Πολυδενδρίου.

Ἡ ἀπόφαση αὐτὴ νὰ δημοσιευθεῖ στὴν Ἐφημερίδα τῆς Κυβερνήσεως.


Θεσσαλονίκη, 25 Αὐγούστου 1981

Ὁ Νομάρχης
ΑΛΕΞΑΝΔΡΟΣ Γ. ΤΣΑΚΩΝΑΣ

ΝΟΜΑΡΧΙΑ ΘΕΣ/ΝΙΚΗΣ
ΔΙΕΥΘΥΝΣΗ ΔΑΣΩΝ
ΔΑΣΑΡΧΕΙΟΥ ΣΤΑΥΡΟΥ

Ανήκει στην άριθ. ΓΔ 9673/81 απόφαση
κ. Νομάρχη Θεσ/νίκης

ΔΙΑΓΡΑΜΜΑ
ΚΛΕΙΣΗΣ ΔΑΣΙΚΗΣ ΕΚΤΑΣΕΩΣ
ΣΤΗ Δ.Θ. ΤΡΑΝΗ ΡΑΧΗ ΤΗΣ ΚΟΙΝΟΤΗΤΟΣ ΑΣΣΗΡΟΥ

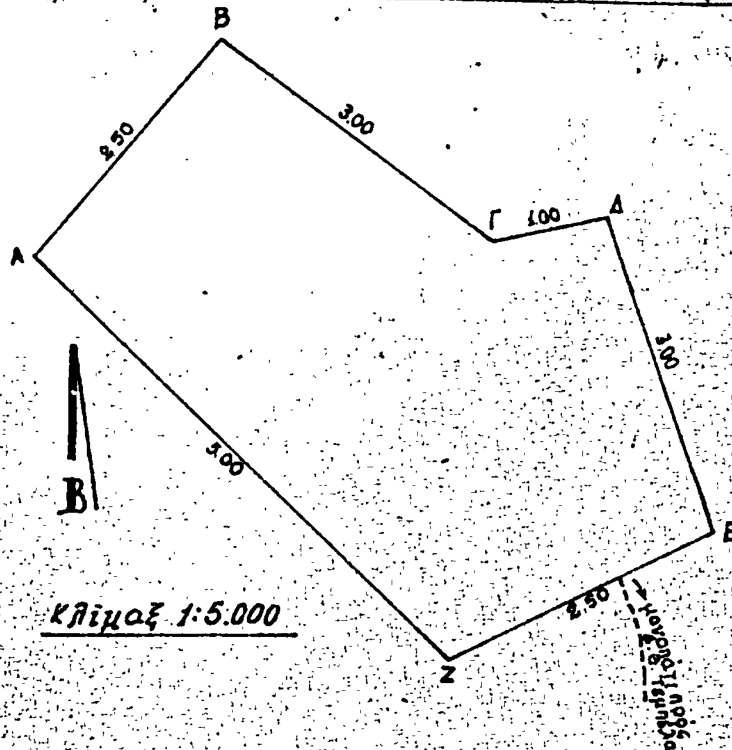

Υπόμνημα
ΑΒΓΔΕΖΑ Κλεισα έκταση 80 στρεμ.
Όρια: Α. Μη κλεισα δασ. έκταση
Β. " " "
Δ. " " "
Ν. " " "
μονοπάτι Τεμπέλα-Πολυδενδρίου.


Κλεισα έκταση

ΑΠΟΣΠΑΣΜΑ ΧΑΡΤΟΥ ΠΕΡΙΟΧΗΣ ΑΣΣΗΡΟΥ
ΚΛΙΜΑΞ 1:50.000





Λαγκαδάς 1981
Η συντάξασα Δασολόγος Ο Δασάρχης
Αρισντούλα Τσακιροπάκη

Θεωρείται
Θεσ/νίκη 1981 Θεσ/νίκη 1981
Ο Δ/ντής Δασών Ο Νομάρχης
ΑΧΙΛΛΕΥΣ Κ. ΖΑΒΑΚΟΣ
ΔΑΣΟΛΟΓΟΣ ΜΕ 2ο ΒΑΘΜΟ
ΑΛΕΞΑΝΔΡΟΣ Γ. ΤΣΑΚΩΝΑΣ

'Αριθ. 2281 (4)

Περὶ κηρύξεως ἀναδασωτέας ἐκτάσεως 800 στρεμμάτων, στὴ θέση Προσήλιο — Κοζιακὸ τῆς Κοινότητος 'Ελαφοτόπου τοῦ Νομοῦ 'Ιωαννίνων.

Ο ΝΟΜΑΡΧΗΣ ΙΩΑΝΝΙΝΩΝ

Έχοντας ὑπόψη:

1. Τὶς περὶ διοικητικῆς ἀποκεντρώσεως διατάξεις.

2. Τὶς διατάξεις τοῦ Ν. 998/1979 «περὶ προστασίας τῶν δασῶν καὶ τῶν δασικῶν ἐν γένει ἐκτάσεων τῆς Χώρας» καὶ συγκεκριμένα : α) Τοῦ ἄρθρου 41 παρ. 1. β) τοῦ ἄρθρου 38 παρ. 1.

3. Τὶς διαταγὲς τοῦ 'Υπουργείου Γεωργίας: α) 160417/1180/8.7.80. β) 182447/3049/24.9.80.

4. Τὴν 6377/10.9.1981 πρόταση τοῦ Δασαρχείου 'Ιωαννίνων, ἀποφασίζουμε:

Κηρύσσουμε ἀναδασωτέα, μὲ σκοπὸ νὰ ἐπανέλθει στὴν προτέρα της κατάσταση μὲ φυσικὴ ἀναγέννηση τὴ δημόσια ἔκταση ὀκτακοσίων (800) στρεμμάτων ποὺ βρίσκεται στὴ θέση Προσήλιο — Κοζιακὸ τῆς Κοινότητος 'Ελαφοτόπου καὶ προσδιορίζεται ἀπὸ τὰ στοιχεῖα ΑΒΓΔΕΖΗΘΙΚΛΜΝΟΑ ὅπως φαίνεται στὸ συνημμένο διάγραμμα, τὸ ὁποῖο ἀποτελεῖ ἀναπόσπαστο μέρος τῆς ἀποφάσεως αὐτῆς καὶ ἔχει ὅρια:

'Ανατολικά: Μὲ δημόσιο δάσος 'Ελαφοτόπου.

Δυτικά: Μὲ δημόσιο δάσος 'Ελαφοτόπου καὶ ὅρια 'Αρίστης.

Βόρεια: Μὲ ὅρια Κοινότητος 'Αρίστης.

Νότια: Μὲ δημόσιο δάσος 'Ελαφοτόπου.

'Η ἀπόφαση αὐτὴ νὰ δημοσιευθεῖ στὴν 'Εφημερίδα τῆς Κυβερνήσεως.


'Ιωάννινα, 23 Σεπτεμβρίου 1981

'Ο Νομάρχης
Λ. ΦΩΤΟΠΟΥΛΟΣ

Ανήκει στην αριθ. απόφαση Νομάρχου Ιωαννίνων

ΝΟΜΑΡΧΙΑ ΙΩΑΝΝΙΝΩΝ
ΔΑΣΑΡΧΕΙΟ ΙΩΑΝΝΙΝΩΝ
ΚΟΙΝΟΤΗΤΑ: ΕΛΑΦΟΤΟΠΟΥ
ΔΑΣΙΚΗ ΘΕΣΗ: Προσήλιο - Κοζιακος
ΕΜΒΑΔΟ: 800 στρέμματα
———— : Όρια δάσους που ιάνκε

ΑΠΟΣΠΑΣΜΑ ΧΑΡΤΟΥ
ΚΛΙΜΑΚΑ 1:20.000

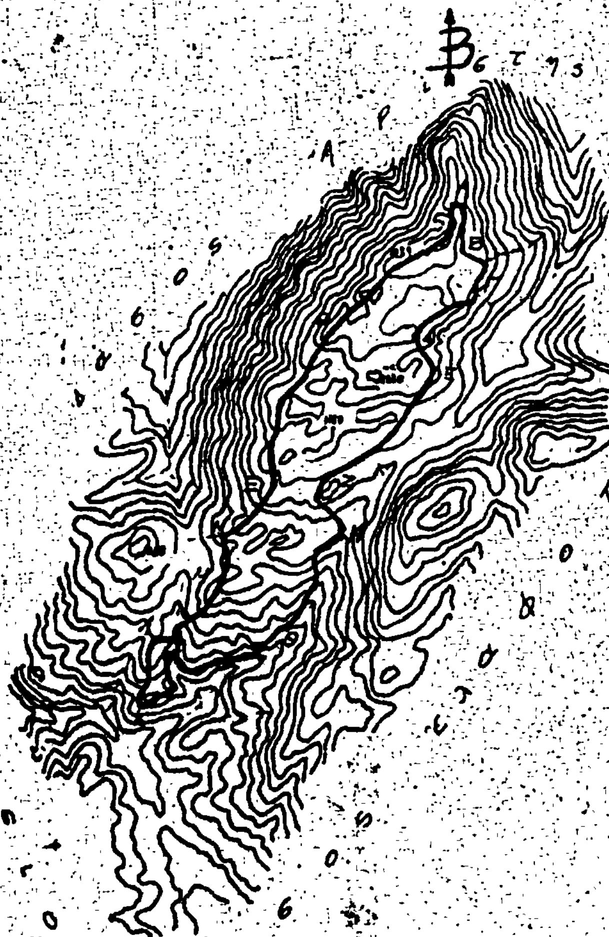

Ιωάννινα [illegible] 1981 Ο Νομάρχης [illegible]	Ιωάννινα 23-9-1981 Ο [illegible] [illegible]	Ιωάννινα 10-9-1981 Ο Δασάρχης Νικόλαος Ντοστόλης Δασολόγος του Βαθμού	Ιωάννινα 10-9-1981 Ο Συντάξας Νικόλαος Ντοστόλης Δασολόγος του Βαθμού

Ἀριθ. Δ.2888 (5)

Περὶ κηρύξεως ὡς ἀναδασωτέας ἐκτάσεως 20 στρεμμάτων, στὴ θέση Σαρὶ Μεσὲ τοῦ Δήμου Ἀξιουπόλεως τοῦ Νομοῦ Κιλκίς.

Ο ΝΟΜΑΡΧΗΣ ΚΙΛΚΙΣ

Ἔχοντας ὑπόψη:

1. Τὶς περὶ διοικητικῆς ἀποκεντρώσεως διατάξεις.

2. Τὶς διατάξεις τοῦ Ν. 998/1979 «περὶ προστασίας τῶν δασῶν καὶ τῶν δασικῶν ἐν γένει ἐκτάσεων τῆς Χώρας» καὶ συγκεκριμένα: α) τοῦ ἄρθρου 41 παρ. 1 καὶ 3, β) τοῦ ἄρθρου 38 παρ. 1.

3. Τὶς διαταγὲς τοῦ Ὑπουργείου Γεωργίας: α) 160417/1180/8.7.80, β) 182447/3049/24.9.80.

4. Τὴν 4507/16.9.81 πρόταση τοῦ Δασαρχείου Γουμενίσσης περὶ κηρύξεως ἀναδασωτέας τῆς ἀναφερομένης στὸ θέμα ἐκτάσεως, ἀποφασίζουμε:

Κηρύσσουμε ἀναδασωτέα, μὲ σκοπὸ τὴν προστασία τῆς φυσικῆς ἀναγεννήσεως τοῦ δάσους τὴ δημόσια ἔκταση 20 στρεμμάτων Δάσους Δρυός, ποὺ βρίσκεται στὴ θέση Σαρὶ Μεσὲ τοῦ Δήμου Ἀξιουπόλεως καὶ προσδιορίζεται ἀπὸ τὰ στοιχεῖα Α, Β, Γ, Δ, Ε, Ζ, Η, Θ καὶ Α καὶ ὅπως φαίνονται στὸ συνημμένο διάγραμμα, τὸ ὁποῖο ἀποτελεῖ ἀναπόσπαστο μέρος τῆς ἀποφάσεως αὐτῆς καὶ ἔχει ὅρια:

Ἀνατολικά: Μὲ δημόσιο δάσος.
Δυτικά: Μὲ δημόσιο δάσος.
Βόρεια: Μὲ δημόσιο δάσος.
Νότια: Μὲ ἰδιωτικὴ ἔκταση (Ἀγρό).

Ἡ ἀπόφαση αὐτὴ νὰ δημοσιευθεῖ στὴν Ἐφημερίδα τῆς Κυβερνήσεως.


Κιλκίς, Σεπτέμβριος 1981

Ὁ Νομάρχης
Γ. ΑΣΗΜΑΚΟΣ

ΕΛΛΗΝΙΚΗ ΔΗΜΟΚΡΑΤΙΑ
ΝΟΜΑΡΧΙΑ ΚΙΛΚΙΣ
ΔΙΕΥΘΥΝΣΗ ΔΑΣΩΝ
ΔΑΣΑΡΧΕΙΟ ΓΟΥΜΕΝΙΣΣΗΣ

ΔΙΑΓΡΑΜΜΑ

ΚΑΕΙΣΗΣ ΔΗΜΟΣΙΑΣ ΔΑΣΙΚΗΣ ΕΚΤΑΣΕΩΣ
ΣΤΗ Δ.Θ. ΣΑΡΙ - ΜΕΣΙΕ
ΠΕΡΙΟΧΗΣ ΔΗΜΟΥ ΑΞΙΟΥΠΟΛΕΩΣ
Κλίμαξ 1:5.000

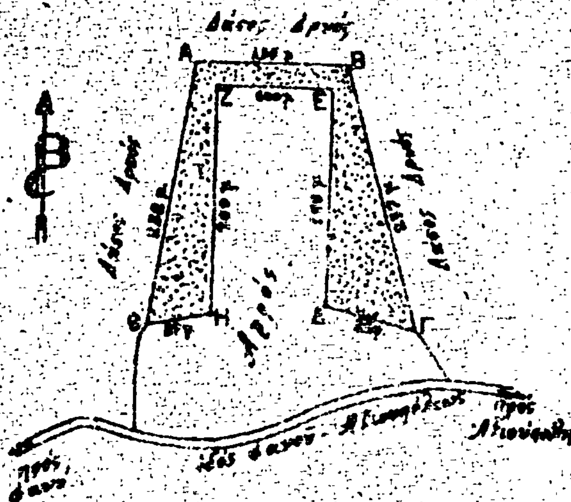

ΥΠΟΜΝΗΜΑ

ΑΒΓΔΕΖΗΘ : Καείσα Δημοσία Δασική Έκτασις 20 στρεμμάτων

Όρια: Ανατ.: Δημόσιο Δάσος
Δυτ.: —»— —»—
Βορ.: —»— —»—
Νοτ.: Ιδιωτ. Έκτασις (άγρος)

[ ] : Θέση αναδασωτέας εκτάσεως

ΑΠΟΣΠΑΣΜΑ ΧΑΡΤΟΥ
ΠΕΡΙΟΧΗΣ
ΔΗΜΟΥ ΑΞΙΟΥΠΟΛΕΩΣ
Κλίμαξ 1:50.000



Γουμένισσα 16 - 9 - 1981
Ο Συντάξας
ΠΛ. ΜΑΝΤΟΣ

Ο Ελέγξας
ΠΛ. ΜΑΝΤΟΣ



Θεωρείται
Κιλκίς 25-9-1981
Ο Δ/ντής Δασών
Ο Νομάρχης

Ἀριθ. 1322 (6)

Περὶ κηρύξεως ὡς ἀναδασωτέας ἐκτάσεως 2,000 στρεμμάτων, στὴ θέση «Βαμβακιὲς—Κινέττιζα» τῆς Κοινότητος Πισσίων, τοῦ Νομοῦ Κορινθίας.

Ο ΝΟΜΑΡΧΗΣ ΚΟΡΙΝΘΙΑΣ

Ἔχοντας ὑπόψη:

1. Τὶς περὶ διοικητικῆς ἀποκεντρώσεως διατάξεις.
2. Τὶς διατάξεις τοῦ Ν. 998/1979 «περὶ προστασίας τῶν δασῶν καὶ τῶν δασικῶν ἐν γένει ἐκτάσεων τῆς Χώρας» καὶ συγκεκριμένα: α) τοῦ ἄρθρου 41 παρ. 1, β) τοῦ ἄρθρου 38 παρ. 1.
3. Τὶς δ/γὲς τοῦ Ὑπουργείου Γεωργίας α) 160417/1180/8.7.80, β) 182447/3049/24.9.80.
4. Τὴν 3108/24.8.81 πρόταση τοῦ Δασαρχείου Κορίνθου καὶ τὴ σύμφωνη γνώμη τῆς Δ/νσεως Δασῶν περὶ κηρύξεως ἀναδασωτέας, τῆς ἀναφερόμενης στὸ θέμα ἐκτάσεως, ἀποφασίζουμε:

Κηρύσσουμε ἀναδασωτέα, μὲ σκοπὸ τὴν προστασία γιὰ τὴν ἀποκατάσταση τῆς δασικῆς βλαστήσεως καὶ τὴ διατήρηση τοῦ δασικοῦ χαρακτήρα αὐτῆς τὴν ἰδιωτικὴ δασικὴ ἔκταση τῶν δύο (2) στρεμμάτων ποὺ ἀποψιλώθηκε ἀπὸ τοὺς 1) Μάριο Βακόνδιο, καὶ 2) Στυλιανὴ σύζ. Ἀντ. Στεργιοπούλου κατοίκους Ἀθηνῶν μὲ ἐκχέρσωση ποὺ διαπιστώθηκε τὴν 27.7.81 καὶ ποὺ βρίσκεται στὴ θέση «Βαμβακιὲς—Κινέττιζα» τοῦ Συν/σμοῦ Σχοίνου τῆς Κοινότητας Πισσίων καὶ προσδιορίζεται ἀπὸ τὰ στοιχεῖα Α, Β, Γ, Δ, Ε, Ζ, Α ὅπως φαίνονται στὸ συνημμένο διάγραμμα, τὸ ὁποῖο ἀποτελεῖ ἀναπόσπαστο μέρος τῆς ἀποφάσεως αὐτῆς καὶ ἔχει ὅρια:

Ἀνατολικά: Μὲ ὅμοιο ρητινευόμενο δάσος.
Δυτικά: Ὁμοίως.
Βόρεια: Μὲ Κορινθιακὸ κόλπο.
Νότια: Μὲ ὅμοιο ρητινευόμενο δάσος.


Ἡ ἀπόφαση αὐτὴ νὰ δημοσιευθεῖ στὴν Ἐφημερίδα τῆς Κυβερνήσεως.

Κόρινθος, 27 Αὐγούστου 1981

Ὁ Νομάρχης κ.ά.α.
ΘΕΟΦ. ΕΥΣΤΑΘΙΑΔΗΣ

Απόσπασμα χάρτου
περιφέρειας Σχοίνου
Κοινότητος Πισσίων Ν. Κορινθίας
Κλίμακα 1:20.000

Υπόμνημα
Εκχερσωθείσα έκταση

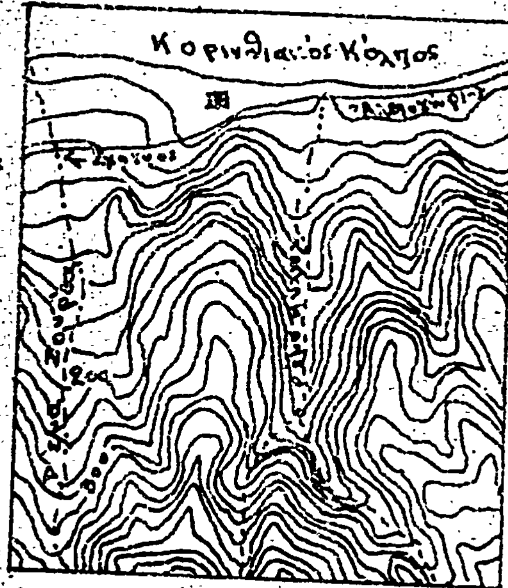





ΤΟΠΟΔΙΑΓΡΑΜΜΑ
παράνομα εκχερσωθείσα φυτινευόμενου πευκοδάσους
στη θέση "Βαρβαιίες" Σχοίνου Κοινότητας Πισσίων
Κλίμακα 1:1.000

Υπόμνημα
Τσιμεντένια βάση
Ε = [ΑΒΓΔΕΖΑ] = 50x40 =
2.000 τετρ. μέτρα

Αριθ. πρωτ. 1322 | 27-8-81

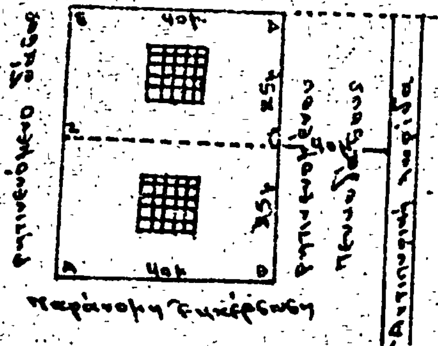

ΘΕΩΡΗΘΗΚΕ
Κόρινθος 1981
ο Νομάρχης

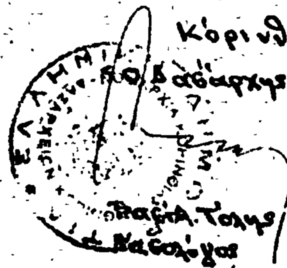

Κόρινθος Ιούλιος 1981
ο Δασάρχης
ο συντάξας

Πασχ. Τριανταφύλλου
τεχνολ. Δασοπονίας

Ἀριθ. 1410 (7)

Περὶ κηρύξεως ὡς ἀναδασωτέας ἐκτάσεως 1.088 στρεμμάτων, στὴ θέση Παναγούλα Κοινότητος Βουρνικῶν, τοῦ Νομοῦ Λευκάδας.

Ο ΝΟΜΑΡΧΗΣ ΛΕΥΚΑΔΑΣ

Ἔχοντας ὑπόψη:

1. Τὶς περὶ διοικητικῆς ἀποκεντρώσεως διατάξεις.

2. Τὶς διατάξεις τοῦ Ν. 998/1979 «περὶ προστασίας τῶν δασῶν καὶ τῶν δασικῶν ἐν γένει ἐκτάσεων τῆς Χώρας» καὶ συγκεκριμένα: α) Τοῦ ἄρθρου 41 παρ. 1, β) τοῦ ἄρθρου 38.

3. Τὶς διαταγὲς τοῦ Ὑπουργείου Γεωργίας: α) 160417/1180/8.7.1980, β) 182447/3049/24.9.1980.

4. Τὴ 1402/28.8.1981 πρόταση τοῦ Δ/ντῆ Δασῶν Λευκάδας περὶ κηρύξεως ἀναδασωτέας, τῆς ἀναφερόμενης στὸ θέμα ἐκτάσεως, ἀποφασίζουμε:

Κηρύσσουμε ἀναδασωτέα, μὲ σκοπὸ τὴν προστασία καὶ ἐπαναφορὰ τῆς δασικῆς βλαστήσεως διὰ τεχνητῆς φυτεύσεως τὴ διακατεχόμενη ἔκταση (δασωθέντα ἀγρὸ) τῶν 1.088 στρεμμάτων ποὺ βρίσκεται στὴ θέση Παναγούλα τῆς Κοινότητος Βουρνικῶν καὶ προσδιορίζεται ἀπὸ τὰ στοιχεῖα Α Β Γ Δ Α ὅπως φαίνονται στὸ συνημμένο διάγραμμα, τὸ ὁποῖο ἀποτελεῖ ἀναπόσπαστο μέρος τῆς ἀποφάσεως αὐτῆς καὶ ἔχει ὅρια:

Ἀνατολικά: Μὲ δημόσια δασικὴ ἔκταση.
Δυτικά: Μὲ δημόσια δασικὴ ἔκταση.
Βόρεια: Μὲ δημόσια δασικὴ ἔκταση.
Νότια: Μὲ δημόσια δασικὴ ἔκταση.

Ἡ ἀπόφαση αὐτὴ νὰ δημοσιευθεῖ στὴν Ἐφημερίδα τῆς Κυβερνήσεως.

Λευκάδα, 10 Σεπτεμβρίου 1981

Ὁ Νομάρχης
Γ. ΦΩΛΑΣ

ΝΟΜΑΡΧΙΑ ΛΕΥΚΑΔΑΣ
ΔΙΕΥΘΥΝΣΗ ΔΑΣΩΝ

Βουρνικάς

ΑΠΟΣΠΑΣΜΑ ΧΑΡΤΗ

ΑΚΡΙΒΕΣ ΑΝΤΙΓΡΑΦΟ

Λευκάδα 26-8-81
Ο Συντάξας

ΘΕΩΡΗΘΗΚΕ
Λευκάδα 26-8-81

Λευκάδα 10- -1981
Ο Νομάρχης

Ἀριθ. 1629 (8)

Περὶ κηρύξεως ὡς ἀναδασωτέας ἐκτάσεως 4.5 στρεμμάτων, στὴ θέση Πύλα τῆς Κοινότητας Ἐγκλουβῆς, τοῦ Νομοῦ Λευκάδας.

Ο ΝΟΜΑΡΧΗΣ ΛΕΥΚΑΔΑΣ

Ἔχοντας ὑπόψη:

1. Τὶς περὶ διοικητικῆς ἀποκεντρώσεως διατάξεις.

2. Τὶς διατάξεις τοῦ Ν. 998/1979 «περὶ προστασίας τῶν δασῶν καὶ τῶν δασικῶν ἐν γένει ἐκτάσεων τῆς Χώρας» καὶ συγκεκριμένα: α) τοῦ ἄρθρου 41 παράγρ. 1. β) τοῦ ἄρθρου 38 παράγρ. 1. γ) τοῦ ἄρθρου 34 παρ. 4.

3. Τὶς διαταγὲς τοῦ Ὑπουργείου Γεωργίας: α) 160417/1189/8.7.1980. β) 182447/3049/24.9.1980. γ) 170205/16503/3.9.1981.

4. Τὴν πρόταση τοῦ Δ/ντῆ Δασῶν Λευκάδας. περὶ κηρύξεως ἀναδασωτέας. τῆς ἀναφερόμενης στὸ θέμα ἐκτάσεως. ἀποφασίζουμε:

Κηρύσσουμε ἀναδασωτέα, μὲ σκοπὸ τὴν προστασία καὶ ἐπαναφορὰ τῆς δασικῆς βλαστήσεως διὰ φυσικῆς δασώσεως. τὴ διακατεχόμενη ἔκταση (δασωθέντα ἀγρό) τῶν 4.50 στρεμμάτων ποὺ βρίσκεται στὴ θέση Πύλα τῆς Κοινότητας Ἐγκλουβῆς καὶ προσδιορίζεται ἀπὸ τὰ στοιχεῖα Α, Β, Γ, Δ, Α. ὅπως φαίνονται στὸ συνημμένο διάγραμμα. τὸ ὁποῖο ἀποτελεῖ ἀναπόσπαστο μέρος τῆς ἀποφάσεως αὐτῆς καὶ ἔχει ὅρια:

Ἀνατολικά: Μονοπάτι.

Δυτικά: Δημόσια δασικὴ ἔκταση.


Βόρεια: Ἐγκαταλειμμένο ἀμπέλι Χαρ. Κούρτη.

Νότια: Δημόσια δασικὴ ἔκταση.

Ἡ ἀπόφαση αὐτὴ νὰ δημοσιευθεῖ στὴν Ἐφημερίδα τῆς Κυβερνήσεως.

Λευκάδα, 30 Σεπτεμβρίου 1981

Ὁ Νομάρχης
Γ. Ι. ΦΩΛΑΣ

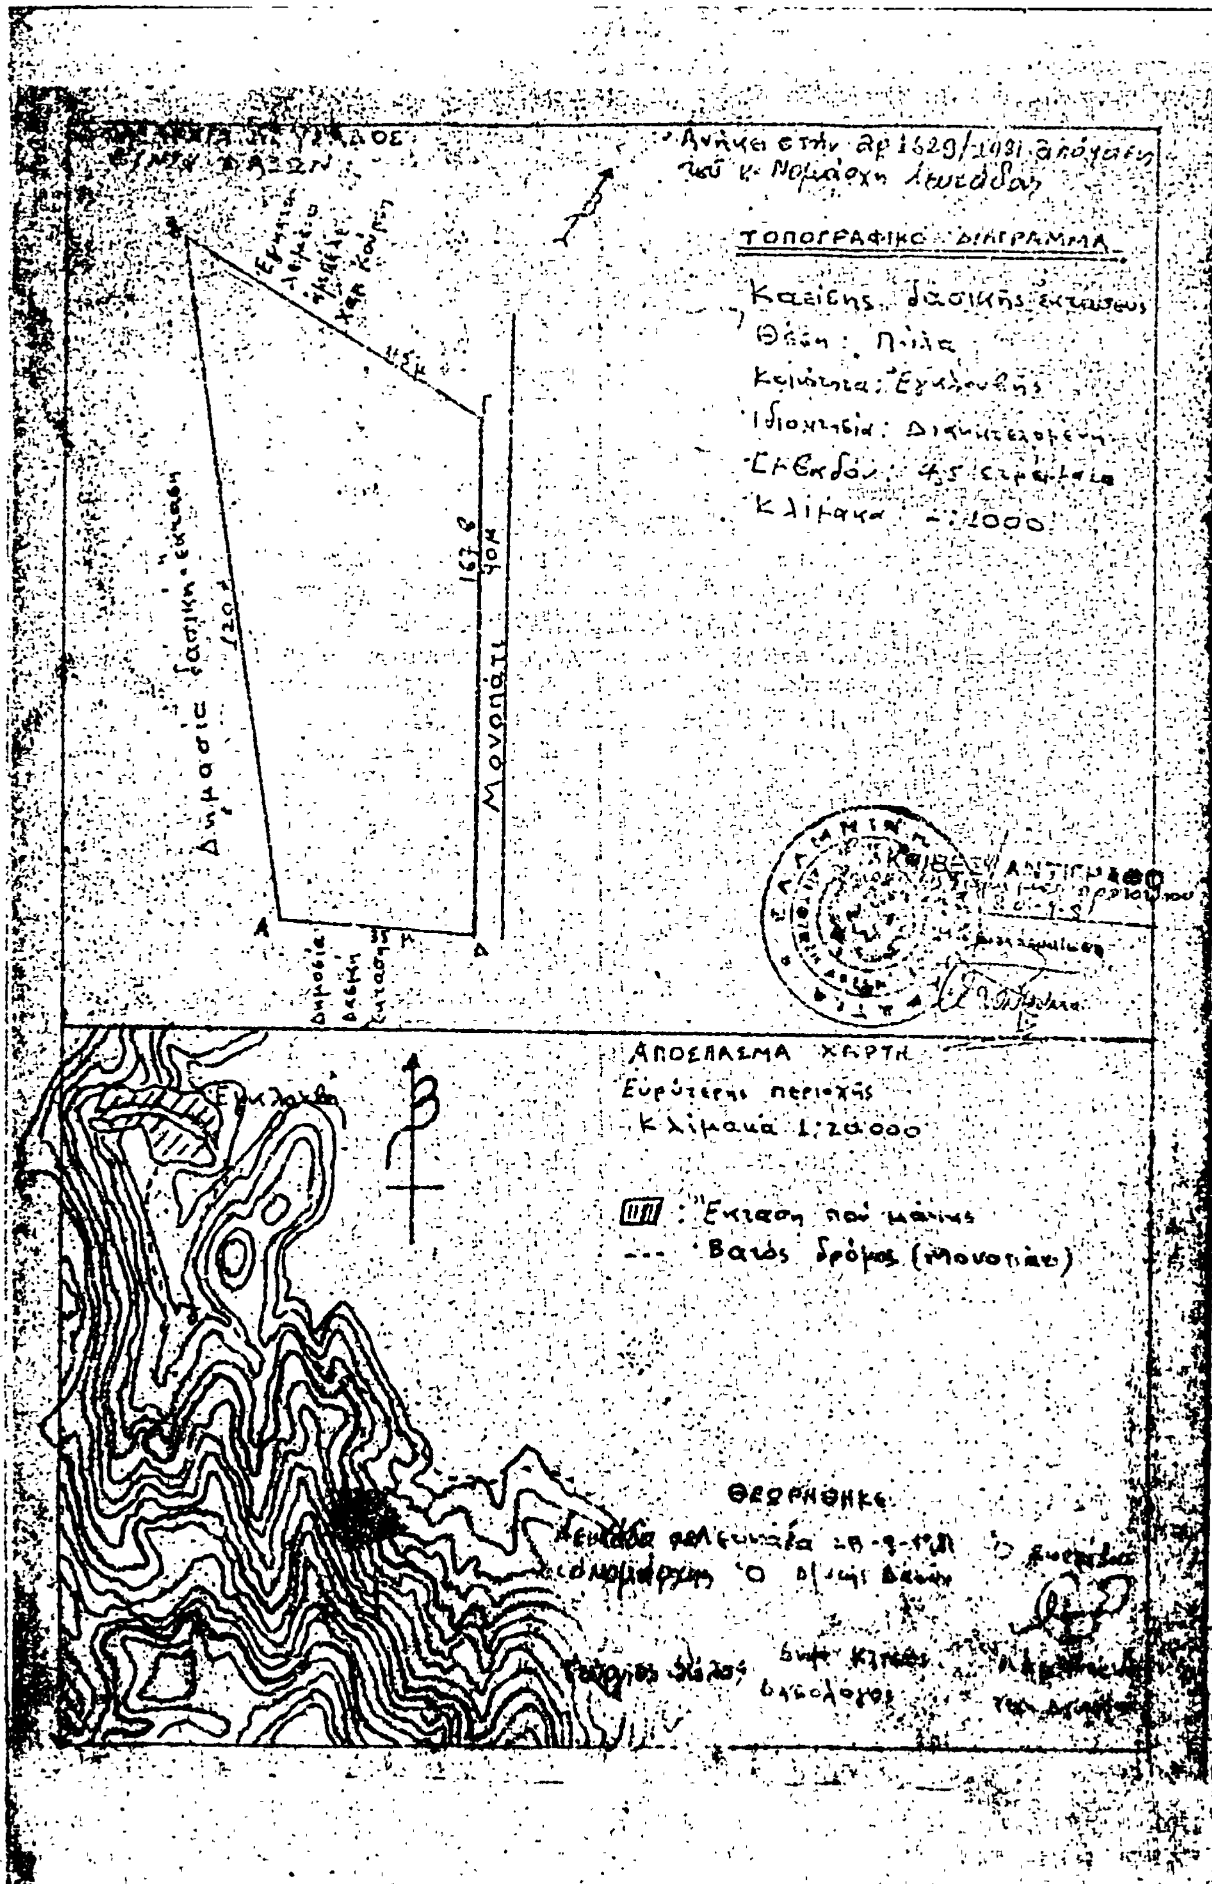
ΤΟΠΟΓΡΑΦΙΚΟ ΔΙΑΓΡΑΜΜΑ
Κλίμακα 1:1000
Μονοπάτι
Δημόσια δασική έκταση
ΑΠΟΣΠΑΣΜΑ ΧΑΡΤΗ
Ευρύτερης περιοχής
Κλίμακα 1:20000
Εγκλουβή
ΘΕΩΡΗΘΗΚΕ

Η ΓΕΝΙΚΗ ΔΙΕΥΘΥΝΣΗ ΤΟΥ ΕΘΝΙΚΟΥ ΤΥΠΟΓΡΑΦΕΙΟΥ

ΓΝΩΣΤΟΠΟΙΕΙ ΟΤΙ:

Ἡ ἐτήσια συνδρομὴ τῆς Ἐφημερίδας τῆς Κυβερνήσεως, ἡ τιμὴ τῶν φύλλων της ποὺ πωλοῦνται τμηματικὰ καὶ τὰ τέλη δημοσιεύσεων στὴν Ἐφημερίδα τῆς Κυβερνήσεως, καθορίσθηκαν ἀπὸ 1 Ἰανουαρίου 1981 ὡς ἀκολούθως:

Α' ΕΤΗΣΙΕΣ ΣΥΝΔΡΟΜΕΣ

1. Γιὰ τὸ Τεῦχος Α'	Δραχ.	1.500
2. » » » Β'	»	3.000
3. » » » Γ'	»	1.000
4. » » » Δ'	»	2.500
5. » » » Νομικῶν Προσώπων Δ.Δ. κ.λπ.	»	1.000
6. » » » Ἀν. Εἰδ. Δικαστηρίου	»	200
7. » » » Παράρτημα	»	600
8. » » » Ἀνωνύμων Ἑταιρειῶν κ.λπ.	»	7.000
9. » » Δελτίο Ἐμπορικῆς καὶ Βιομηχανικῆς Ἰδιοκτησίας	»	600
10. Γιὰ ὅλα τὰ τεύχη καὶ τὸ Δ.Ε.Β.Ι.	»	15.000

Οἱ Δῆμοι καὶ οἱ Κοινότητες τοῦ Κράτους καταβάλλουν τὸ 1/2 τῶν ἀνωτέρω συνδρομῶν.

Ὑπὲρ τοῦ Ταμείου Ἀλληλοβοηθείας Προσωπικοῦ τοῦ Ἐθνικοῦ Τυπογραφείου (ΤΑΠΕΤ) ἀναλογοῦν τὰ ἑξῆς ποσά:

1. Γιὰ τὸ Τεῦχος Α'	Δραχ.	75
2. » » » Β'	»	150
3. » » » Γ'	»	50
4. » » » Δ'	»	125
5. » » » Νομικῶν Προσώπων Δ.Δ. κ.λπ.	»	50
6. » » » Ἀν. Εἰδ. Δικαστηρίου	»	10
7. » » » Παράρτημα	»	30
8. » » » Ἀνωνύμων Ἑταιρειῶν κ.λπ.	»	350
9. » » Δελτίο Ἐμπ. καὶ Βιομ. Ἰδιοκτησίας	»	30
10. Γιὰ ὅλα τὰ τεύχη	»	750

Β'. ΤΙΜΗ ΦΥΛΛΩΝ

Ἡ τιμὴ πωλήσεως κάθε φύλλου, μέχρις 8 σελ., εἶναι 7 δρχ., ἀπὸ 9 ὡς 24 σελ. 14 δρχ., ἀπὸ 25 ὡς 48 σελ. 20 δρχ., ἀπὸ 49 ὡς 80 σελ. 40 δρχ., ἀπὸ 81 σελ. καὶ ἄνω ἡ τιμὴ πωλήσεως κάθε φύλλου προσαυξάνεται κατὰ 40 δρχ. ἀνὰ 80 σελίδες.

Γ'. ΤΙΜΗ ΦΩΤΟΑΝΤΙΓΡΑΦΩΝ

Ἡ τιμὴ διαθέσεως στὸ κοινὸ τῶν ἐκδιδομένων ἀπὸ τὸ Ἐθνικὸ Τυπογραφεῖο φωτοαντιγράφων τῶν διαφόρων φύλλων τῆς Ἐφημερίδας τῆς Κυβερνήσεως καθορίζεται σὲ τρεῖς (3) δραχμὲς κατὰ σελίδα.

Δ'. ΤΕΛΗ ΔΗΜΟΣΙΕΥΣΕΩΝ

Ι. Στὸ τεῦχος Ἀνωνύμων Ἑταιρειῶν καὶ Ἑταιρειῶν Περιωρισμένης Εὐθύνης:

Α' Ἀνωνύμων Ἑταιρειῶν:

1. Τῶν καταστατικῶν	Δρχ.	18.000
2. Τῶν ἀποφάσεων «περὶ συγχωνεύσεως ἀνωνύμων ἑταιρειῶν»	»	18.000
3. Τῶν κωδικοποιήσεων τῶν καταστατικῶν (ΦΕΚ 309/67, τ. Β')	»	9.000
4. Τῶν τροποποιήσεων τῶν καταστατικῶν	»	5.000
5. Τῶν ἰσολογισμῶν κάθε χρήσεως	»	8.000
6. Τῶν ὑπουργικῶν ἀποφάσεων «περὶ παροχῆς ἀδείας ἐπεκτάσεως τῶν ἐργασιῶν Ἀσφαλιστικῶν Ἑταιρειῶν», τῶν ἐκθέσεων ἐκτιμήσεως περιουσιακῶν στοιχείων καὶ τῶν ἀποφάσεων τοῦ Δ.Σ. τοῦ ΕΛΤΑ, μὲ τὶς ὁποῖες ἐγκρίνονται καὶ δημοσιεύονται οἱ κανονισμοὶ αὐτοῦ	»	7.000
7. Τῶν ἀποφάσεων «περὶ ἐγκαταστάσεως ὑποκαταστήματος, διορισμοῦ γενικοῦ πράκτορος καὶ παροχῆς πληρεξουσιότητος πρὸς ἀντιπροσώπευσιν ἐν Ἑλλάδι ἀλλοδαπῶν Ἑταιρειῶν» καὶ τῶν ἀποφάσεων «περὶ μεταβιβάσεως τοῦ χαρτοφυλακίου Ἀσφαλιστικῶν Ἑταιρειῶν κατὰ τὸ ἄρθρο 59 παρ. 1 τοῦ Ν.Δ. 400/70»	»	4.000
8. Τῶν ἀνακοινώσεων γιὰ κάθε μεταβολὴ ποὺ γίνεται μὲ ἀπόφαση Γ.Σ. ἢ Δ.Σ., τῶν προσκλήσεων σὲ γενικὲς συνελεύσεις, τῶν κατὰ τὸ ἄρθρο 32 τοῦ Ν. 3221/24 γνωστοποιήσεων, τῶν ἀνακοινώσεων, ποὺ προβλέπονται ἀπὸ τὸ ἄρθρο 59 παρ. 3 τοῦ Ν.Δ. 400/1970 «περὶ Ἀλλοδαπῶν Ἀσφαλιστικῶν Ἑταιρειῶν», τῶν ἀποφάσεων τοῦ Διοικητικοῦ Συμβουλίου τοῦ ΕΛΤΑ, ποὺ ἀναφέρονται σὲ προσωρινὲς διατάξεις καὶ τῶν ἀποφάσεων τοῦ Ὑπ. Συγκοινωνιῶν διὰ τοὺς ΗΛΠΑΠ - ΗΣΑΠ - ΟΣΕ	»	2.000
9. Τῶν συνοπτικῶν μηνιαίων καταστάσεων τῶν Τραπεζικῶν Ἑταιρειῶν	»	2.000
10. Τῶν ἀποφάσεων τῆς ἐπιτροπῆς τοῦ Χρηματιστηρίου «περὶ εἰσαγωγῆς χρεωγράφων εἰς τὸ χρηματιστήριον πρὸς διαπραγμάτευσιν, συμφώνως πρὸς τὰς διατάξεις τοῦ ἄρθρου 2 παρ. 3 Α.Ν. 148/1967»	Δρχ.	2.000
11. Τῶν ἀποφάσεων τῆς ἐπιτροπῆς κεφαλαιαγορᾶς «περὶ διαγραφῆς χρεωγράφων ἐκ τοῦ χρηματιστηρίου, συμφώνως πρὸς τὰς διατάξεις τοῦ ἄρθρου 2 παρ. 4 Α.Ν. 148/67»	»	2.000
12. Τῶν ἀποφάσεων «περὶ ἐγκρίσεως τιμολογίων τῶν Ἀσφαλιστικῶν Ἑταιρειῶν»	»	2.000

Β' Ἑταιρειῶν Περιωρισμένης Εὐθύνης:

1. Τῶν καταστατικῶν	Δρχ.	2.000
2. Τῶν κωδικοποιήσεων τῶν καταστατικῶν	»	2.000
3. Τῶν ἰσολογισμῶν κάθε χρήσεως	»	2.500
4. Τῶν ἐκθέσεων ἐκτιμήσεως περιουσιακῶν στοιχείων	»	2.000
5. Τῶν τροποποιήσεων τῶν καταστατικῶν (γιὰ κάθε συμβολαιογραφικὴ πράξη)	»	800
6. Τῶν ἀνακοινώσεων μὲ συμβολαιογραφικὴ πράξη	»	800
7. Τῶν ἀνακοινώσεων μὲ ἀπόφαση τῆς Γ.Σ.	»	600
8. Τῶν προσκλήσεων σὲ γενικὲς συνελεύσεις	»	600

Γ' Ἀλληλασφαλιστικῶν Συνεταιρισμῶν - Ἀλληλασφαλιστικῶν Ταμείων καὶ Φιλανθρωπικῶν Σωματείων:

1. Τῶν ὑπουργικῶν ἀποφάσεων «περὶ χορηγήσεως ἀδείας λειτουργίας Ἀλληλασφαλιστικῶν Συνεταιρισμῶν - Ἀλληλασφαλιστικῶν Ταμείων»	»	2.000
2. Τῶν ἰσολογισμῶν τῶν ἀνωτέρω Συνεταιρισμῶν, Ταμείων καὶ Σωματείων	»	2.500

Δ' Τῶν δικαστικῶν πράξεων:	Δρχ.	800

ΙΙ. Στὸ Τέταρτο τεῦχος:

Τῶν δικαστικῶν πράξεων γιὰ παρακατάθεση ἀποζημιώσεως	»	800

Ε'. ΚΑΤΑΒΟΛΗ ΣΥΝΔΡΟΜΩΝ - ΤΕΛΩΝ ΔΗΜΟΣΙΕΥΣΕΩΝ ΚΑΙ ΠΟΣΟΣΤΩΝ Τ.Α.Π.Ε.Τ.

1. Οἱ συνδρομὲς τοῦ ἐσωτερικοῦ καὶ τὰ τέλη δημοσιεύσεων προκαταβάλλονται στὰ Δημόσια Ταμεῖα ἔναντι ἀποδεικτικοῦ εἰσπράξεως, τὸ ὁποῖο φροντίζει ὁ ἐνδιαφερόμενος νὰ τὸ στείλει στὴ Γενικὴ Δ/νση τοῦ Ἐθνικοῦ Τυπογραφείου.

2. Οἱ συνδρομὲς τοῦ ἐξωτερικοῦ εἶναι δυνατὸ νὰ στέλνονται καὶ σὲ ἀνάλογο συνάλλαγμα μὲ ἐπιταγὴ ἐπ' ὀνόματι τοῦ Διευθυντῆ τῶν Διοικητικῶν καὶ Οἰκονομικῶν Ὑποθέσεων τοῦ Ἐθνικοῦ Τυπογραφείου.

3. Τὸ ὑπὲρ τοῦ ΤΑΠΕΤ ποσοστὸ ἐπὶ τῶν ἀνωτέρω συνδρομῶν καὶ τελῶν δημοσιεύσεων καταβάλλεται ὡς ἑξῆς:

α) στὴν Ἀθήνα: στὸ Ταμεῖο τοῦ ΤΑΠΕΤ (Κατάστημα Ἐθνικοῦ Τυπογραφείου),

β) στὶς ὑπόλοιπες πόλεις τοῦ Κράτους: στὰ Δημόσια Ταμεῖα καὶ ἀποδίδεται στὸ ΤΑΠΕΤ σύμφωνα μὲ τὶς 192378/3639/1947(RONEO 185) καὶ 178048/5321/31.7.65 (RONEO 139) ἐγκύκλιες διαταγὲς τοῦ Γ.Λ.Κ.,

γ) στὶς περιπτώσεις συνδρομῶν ἐξωτερικοῦ: ὅταν ἡ ἀποστολή τους γίνεται μὲ ἐπιταγὲς μαζὶ μ' αὐτὲς στέλνεται καὶ τὸ ὑπὲρ τοῦ ΤΑΠΕΤ ποσοστό.

Ὁ Γενικὸς Διευθυντὴς
ΑΘΑΝ. ΠΑΝ. ΣΠΗΛΙΟΠΟΥΛΟΣ